


ΚΑΤΟΨΗ ΚΤΙΡΙΟΥ ΜΕ ΣΗΜΕΙΩΜΕΝΟΥΣ ΤΟΥΣ ΔΟΛΩΜΑΤΙΚΟΥΣ ΣΤΑΘΜΟΥΣ ΚΑΙ ΤΙΣ ΜΗΧΑΝΙΚΕΣ ΠΑΓΙΔΕΣ ΠΟΛΛΑΠΛΩΝ ΣΥΛΛΗΨΕΩΝ ΤΡΩΚΤΙΚΩΝ

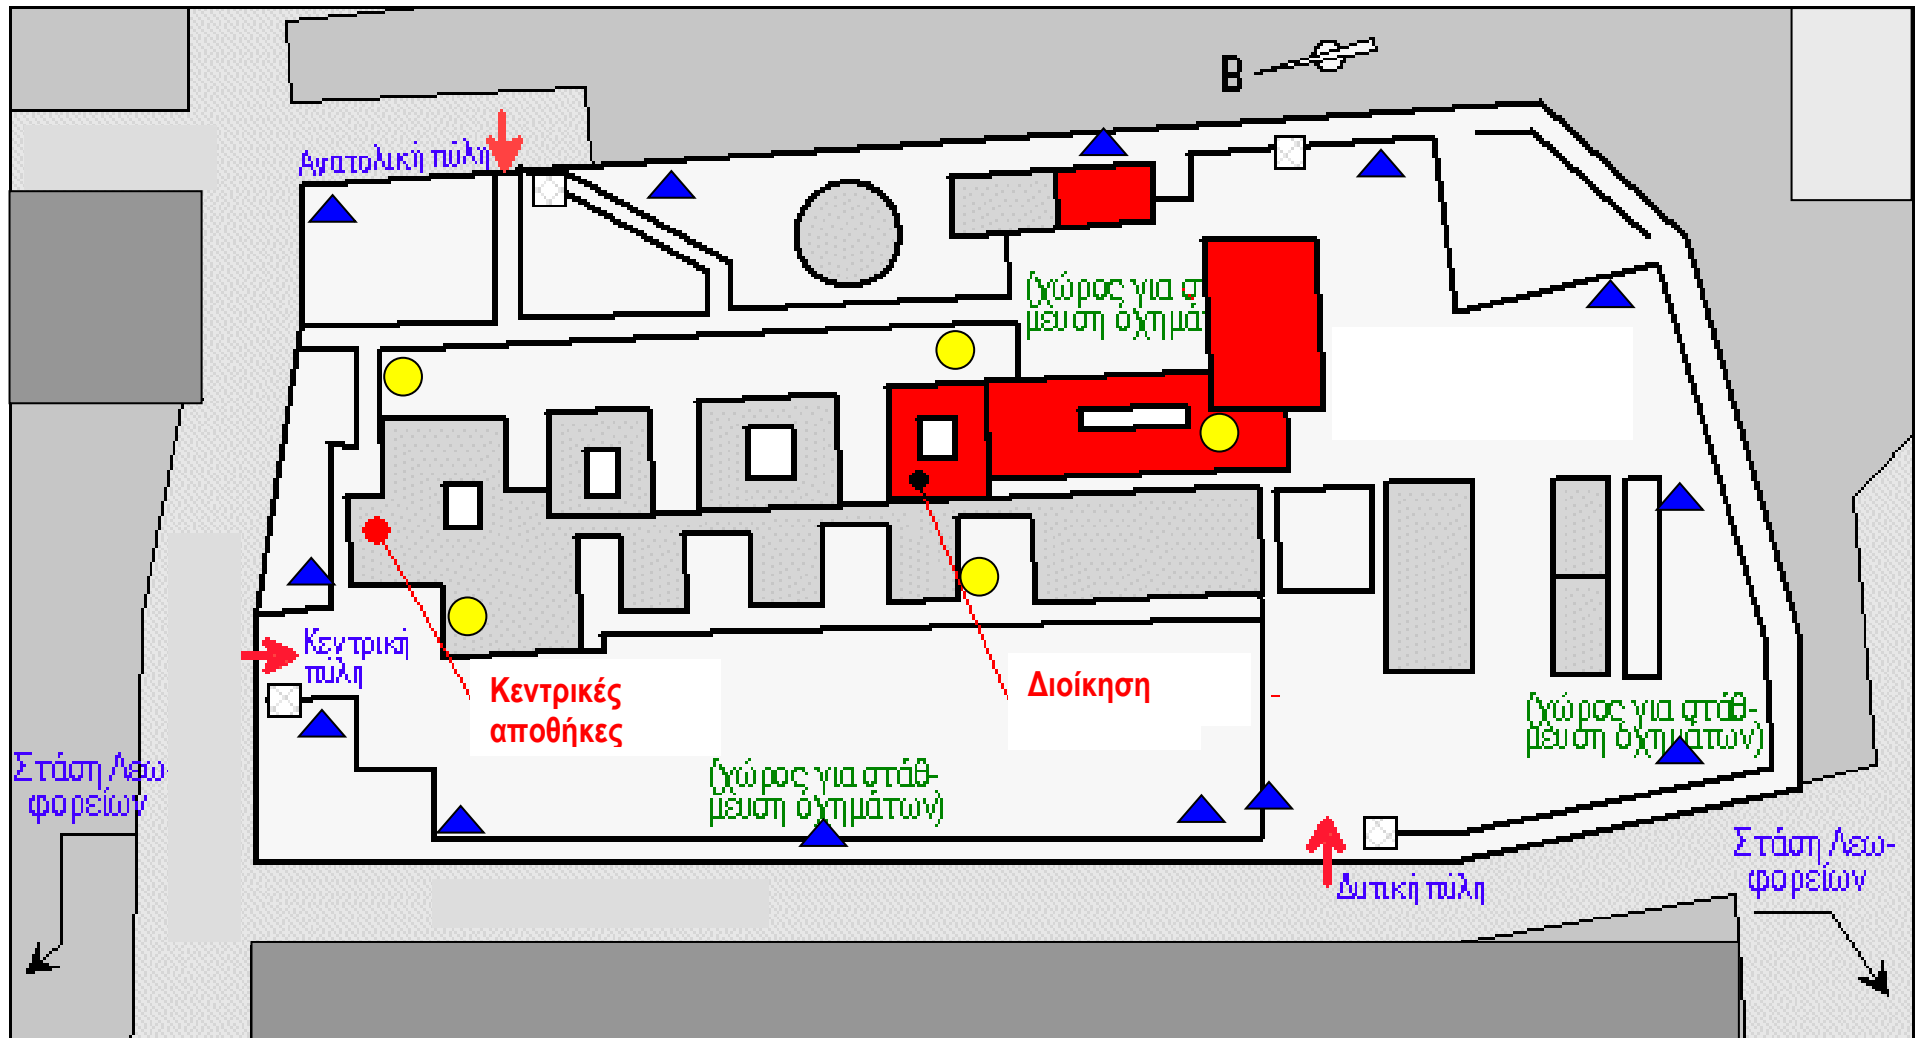

● Μηχανική παγίδα πολλαπλών συλλήψεων τρωκτικών

▲ Εξωτερικός δολωματικός σταθμός